


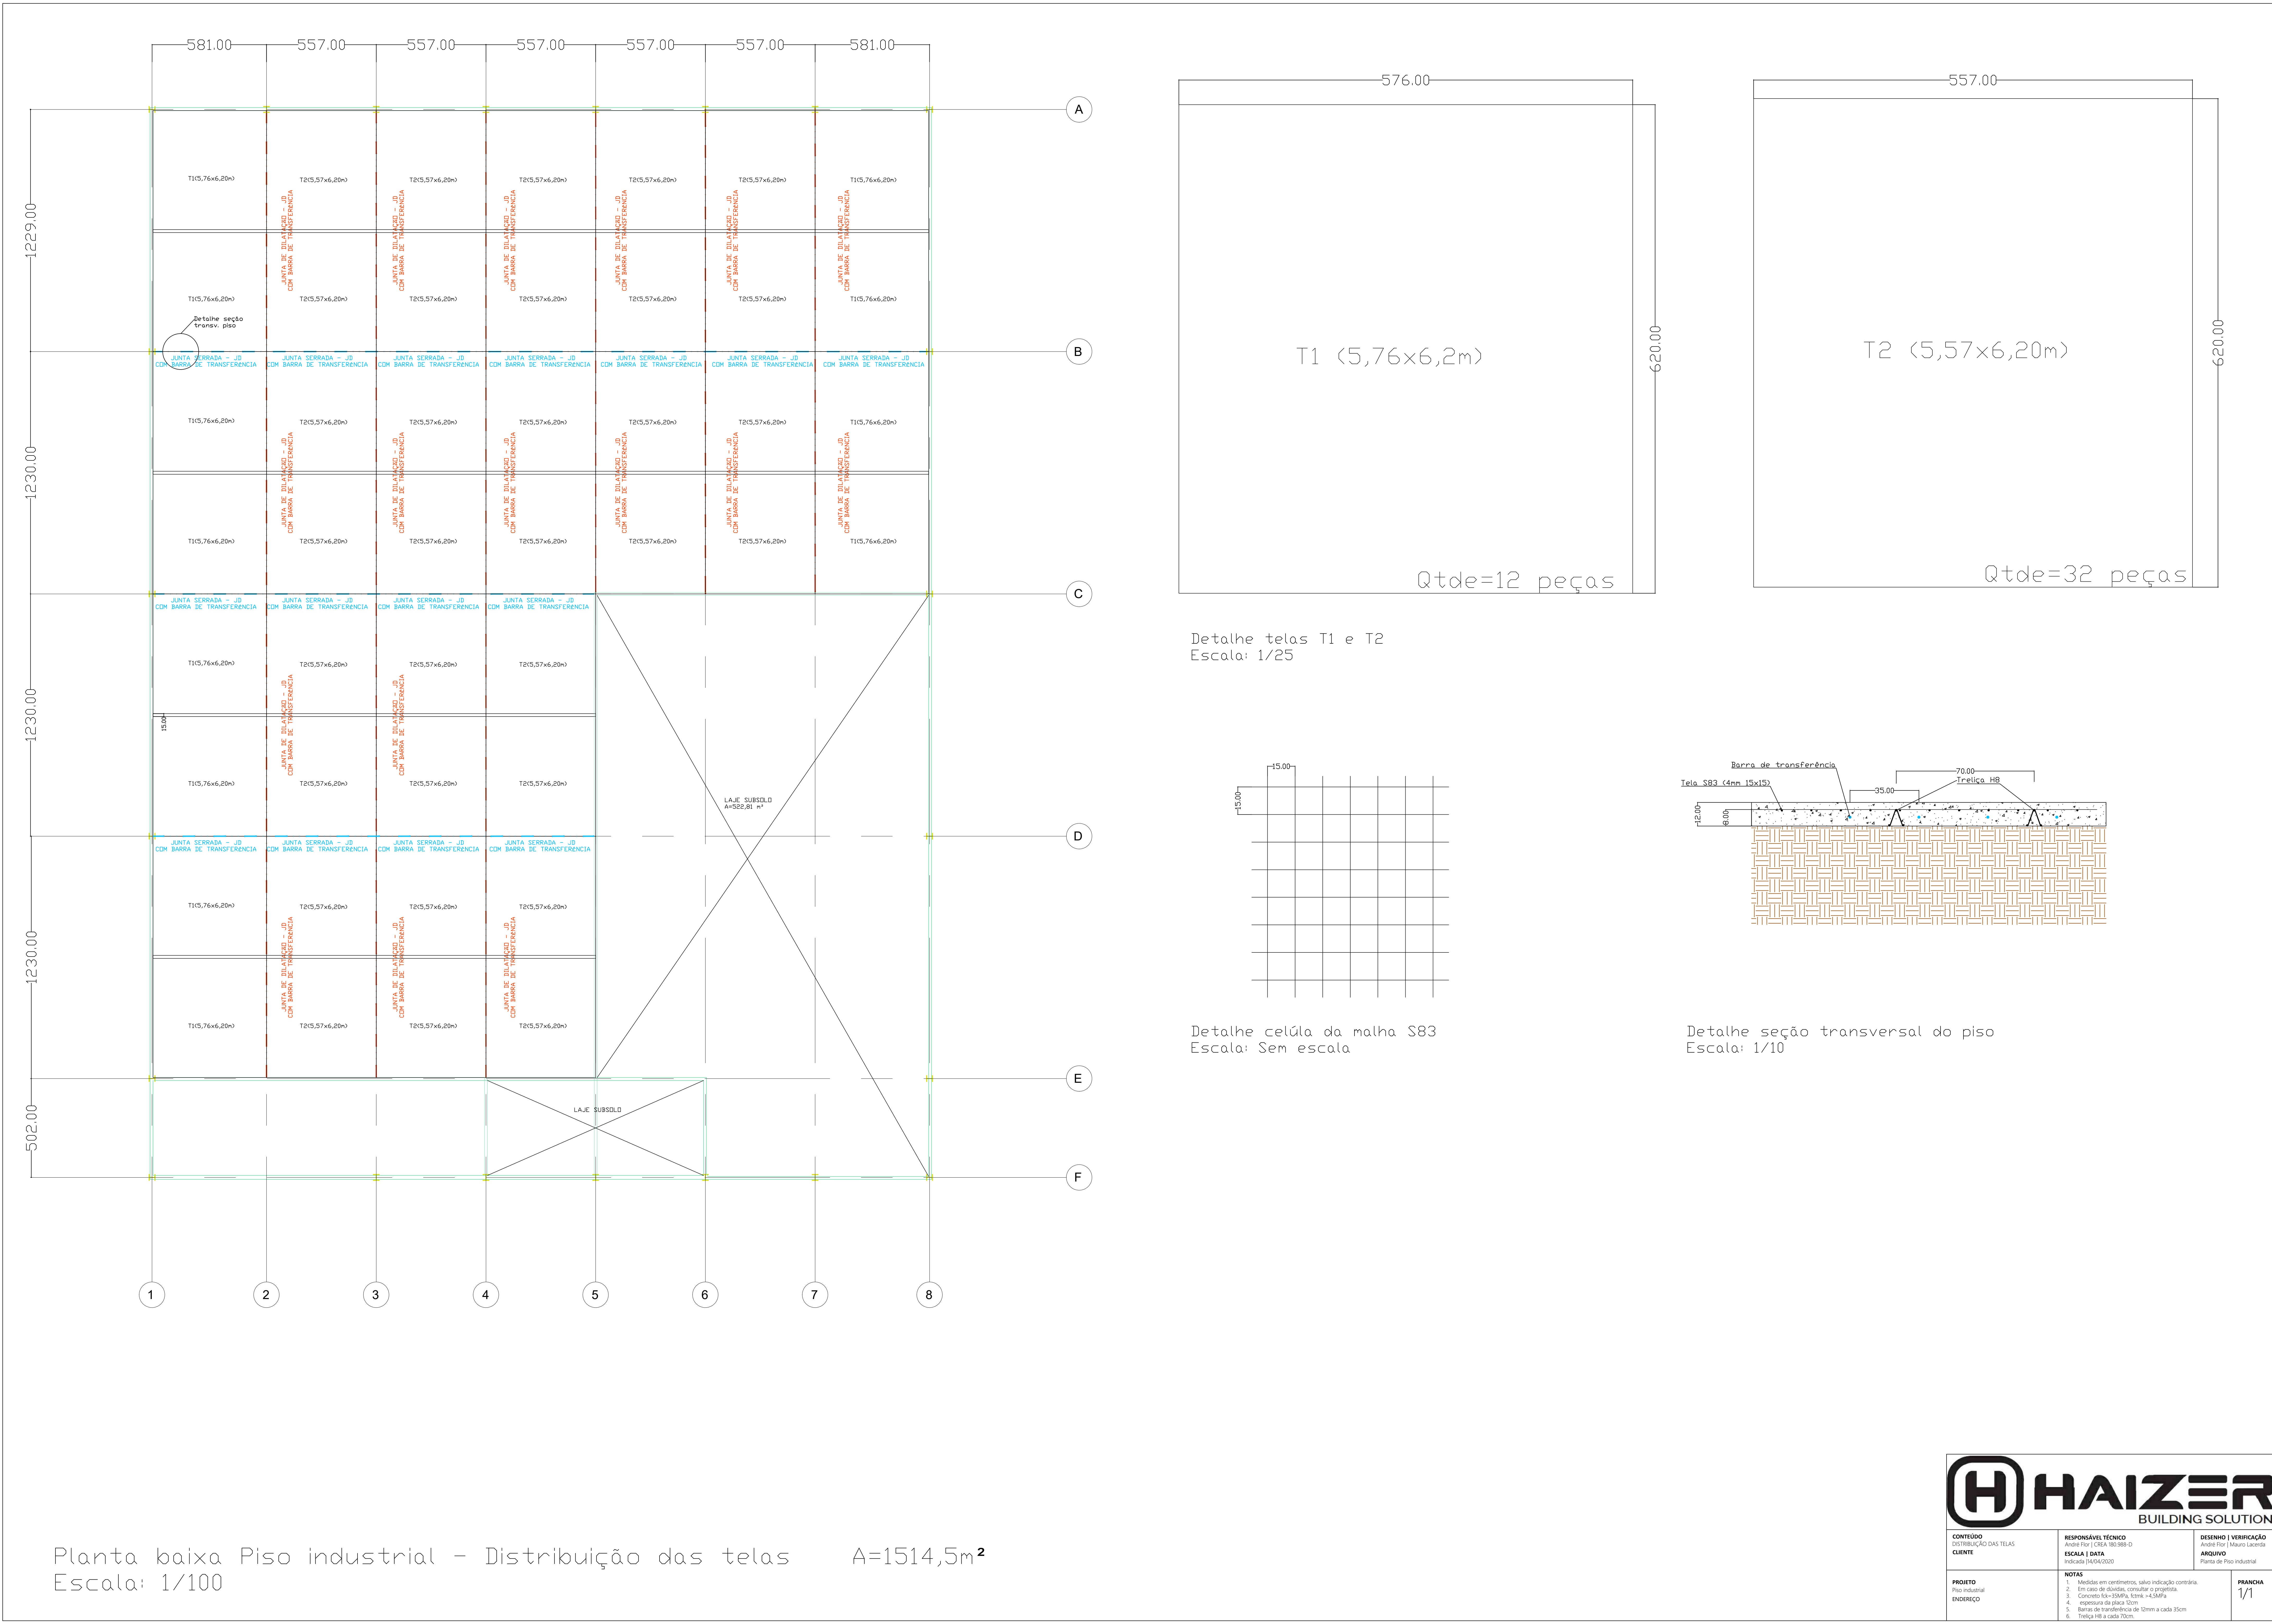

CONTEÚDO DISTRIBUIÇÃO DAS TELAS CLIENTE	RESPONSÁVEL TÉCNICO André Fiori CREA 180.988-D ESCALA DATA 1/100 14/04/2020	DESENHO VERIFICAÇÃO André Fiori Mauro Lacerda ARQUIVO Planta de Piso Industrial
PROJETO Piso industrial ENDEREÇO	NOTAS 1. Medidas em centímetros, salvo indicação contrária. 2. Em caso de dúvidas, consultar o projeto. 3. Concreto fck = 35MPa, fctm = 4,5MPa 4. espessura da placa 12cm 5. Barras de transferência de 12mm a cada 35cm 6. Treliça HB a cada 70cm.	PRANCHIA 1/1